


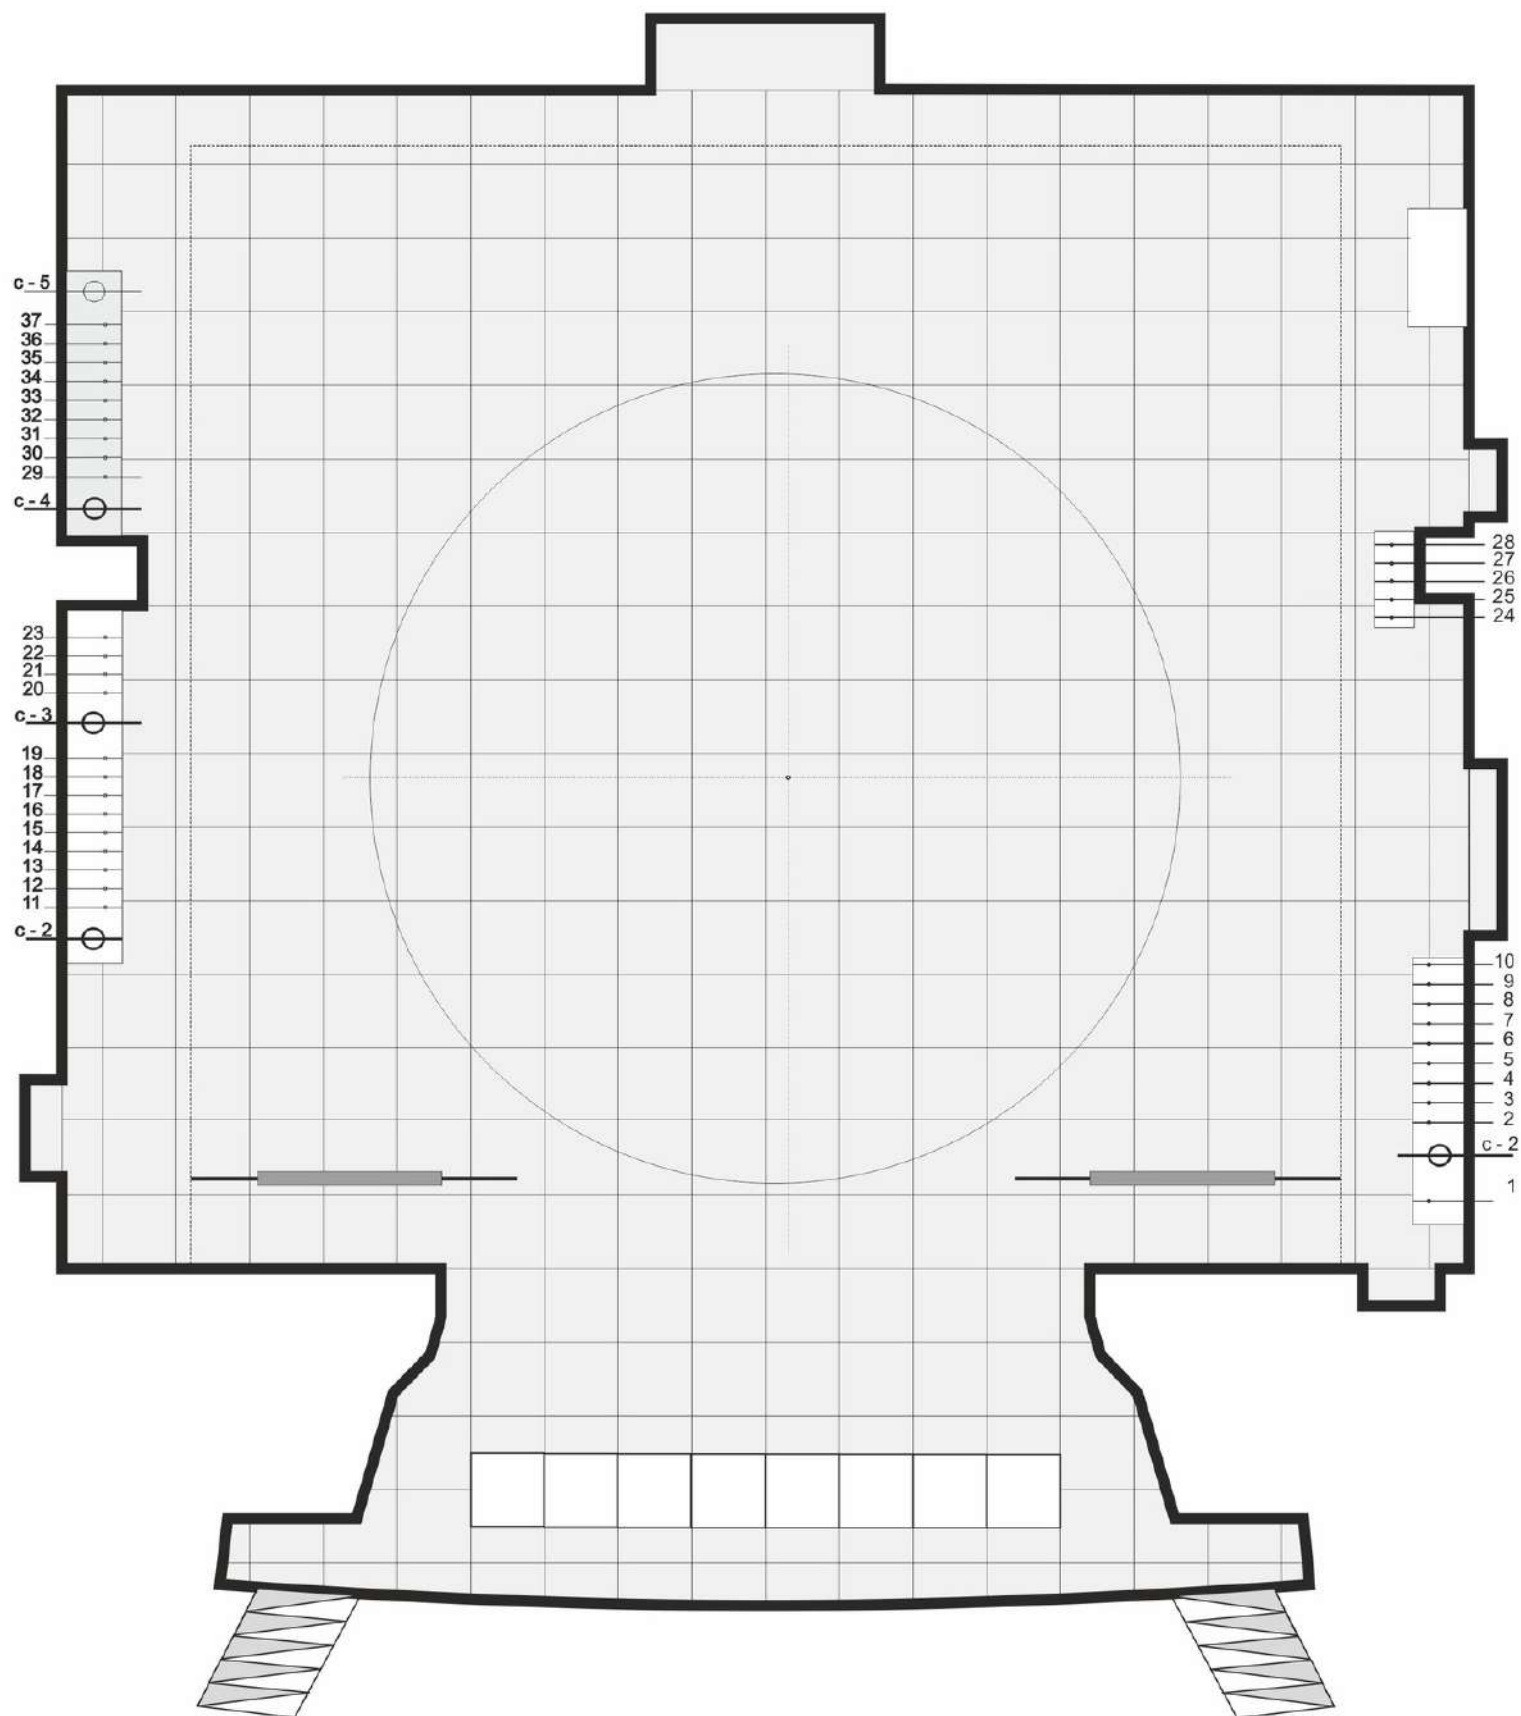

МОНТИРОВОЧНЫЙ ЛИСТ

спектакль _____
режиссер _____ художник _____

портал архитектурный	- 8.80 x 5.80м.	портал световой	- x 1.50м.
круг врезной	- D - 10.60м.	высота до колосников	- 16 м.
высота до 1 галереи	- 8м.	высота до 2 галерей	- 11м.
высота до 3 галерей	- 14м.	количество штанкетов	- 37шт.
длина штанкета	- 14 м.	софиты	- 4 шт. + выносной софит
смещение круга от оси сцены - 0.5м.			